




栃木県の建設現場の生産性向上に向けた取り組み

栃木県は『ICT活用工事※』に取り組んでいます。


ICT活用工事 概要

- ◇工事名: 道路改良工事 宇都宮向田線その1
- ◇発注方式: 発注者指定型
- ◇工事内容: 掘削工(ICT活用), プレキャスト擁壁工
- ◇工期: 平成29年7月10日～平成30年1月10日
- ◇請負者: (株)野澤實業


位置図

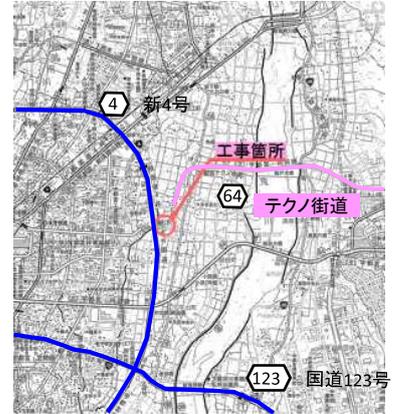

計画平面図

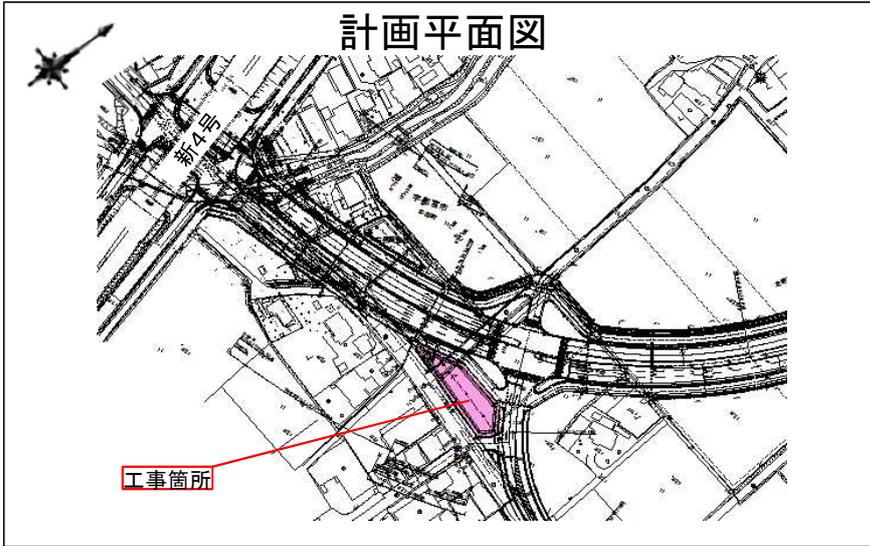

標準横断面図

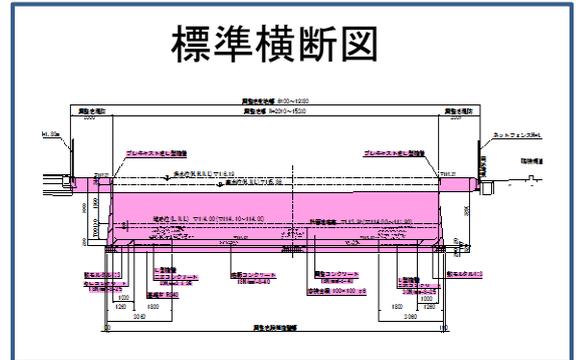

工事箇所

◆見学受け入れ日のお知らせ◆

- ・3次元測量: 10/17(火)
※予備日10/18(水)
- ・掘削工: 11/1(木)～11/11(土)
- ・出来型計測: 11/13(月)

工程の進捗により、日程は変更される場合があります。

ご参加される場合は、下記の窓口へお問合せください。

ICT活用施工計画工程表

工期 自 2017年7月10日 (工事着手日 平成29年8月7日) 至 2018年1月10日 平成29年9月27日現在

工種	種別	単位	数量	2017年10月	2017年11月	2017年12月	2018年1月
起工測量	3次元起工測量	式	1.0	10月17日(雨天時18日に繰上) 10:00am～9			
	3D設計データ作成	式	1.0				
掘削工 (I-C工適用)	ゴマフバックホウφ4m3 (PC-128S1) 掘削	式	1.0				
出来形測量	I-C工出来形測量	式	1.0				
擁壁工	プレキャストコンクリート擁壁工	式	1.0				
片付け工		式	1.0				

※ 『ICT活用工事』とは、国土交通省が推進している「i-Construction」の一環として、建設現場における生産性を向上のため、ICT(情報通信技術)を測量、設計、施工、検査の全工程に導入する工事です。

お問合せ先

宇都宮土木事務所 整備部整備第一課

TEL 028-626-3175

栃木県i-Construction推進県部会事務局(県庁技術管理課内)

TEL 028-623-2421



※栃木県i-Construction推進県部会では、i-Constructionの取組みについて紹介しています

とちアイコン



検索