




## 栃木県は『ICT活用工事※』に取り組んでいます。

### ICT活用工事 概要

- ◇工事名:総合スポーツゾーン西駐車場造成工事
- ◇発注方式:発注者指定型
- ◇工事内容:公園整備(駐車場整備)
- ◇工期:平成29年10月31日～平成30年6月7日
- ◇請負者:株菊地組


### 平面図

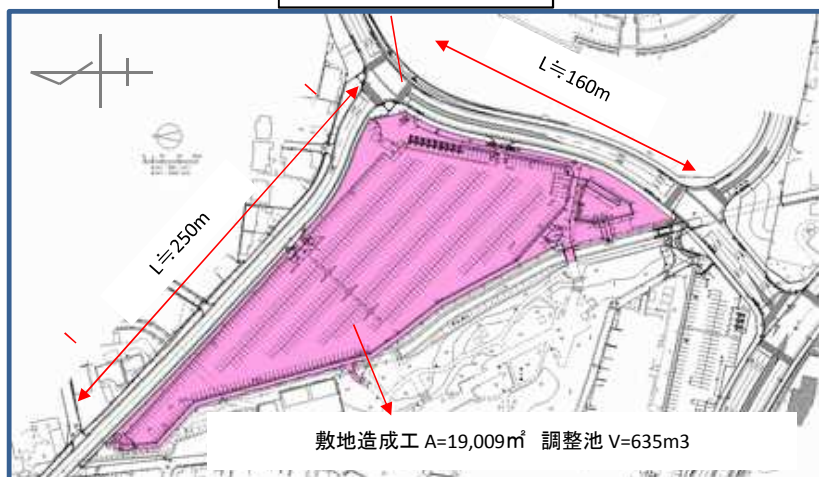

### 位置図



### 標準横断面図

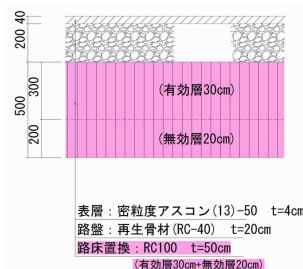

工種	10	11	12	1	2	3	4	5	6
準備工	工	期							
3次元測量	期								完成日
構造物撤去工	始								6/7
敷地造成工	期								
置換工	10/31								
調整池整備工									
施設整備工									
給水設備工									
電気設備工									

※工程表に変更が生じた場合は、その都度更新します。

### ◆見学可能日のお知らせ◆

- 3次元起工測量: 12/5
- 敷地造成工(掘削工): 2/1
- 敷地造成工(盛土工): 2/8
- 置換工(無効層): 3/9
- 置換工(有効層): 4/20, 4/27
- 3次元出来形測量: 5/10

工程の進捗により、日程は変更される場合があります。  
 参加希望される場合は、開催日の2週間前までに下記の窓口へ事前にお問合せください。

※『ICT活用工事』とは、国土交通省が推進している「i-Construction」の一環として、建設現場における生産性を向上のため、ICT(情報通信技術)を測量、設計、施工、検査の全工程に導入する工事です。

### お問合せ先

総合スポーツゾーン整備室 整備推進担当

TEL 028-623-2594

栃木県i-Construction推進県部会事務局(県庁技術管理課内)

TEL 028-623-2421



※栃木県i-Construction推進県部会のHPでは、i-Constructionの取組みについて紹介しています

とちアイコン



検索