



栃木県の建設現場の生産性向上に向けた取り組み

栃木県は『ICT活用工事』に取り組んでいます。


ICT活用工事 概要

工事名: 堆積土除去工事 荒川(塩谷)その1
 発注方式: 発注者指定型
 工事内容: 河道内の掘削工事
 工期: 平成29年10月11日 ~ 平成30年3月9日
 請負者: (株)岡工務店


位置図



平面図

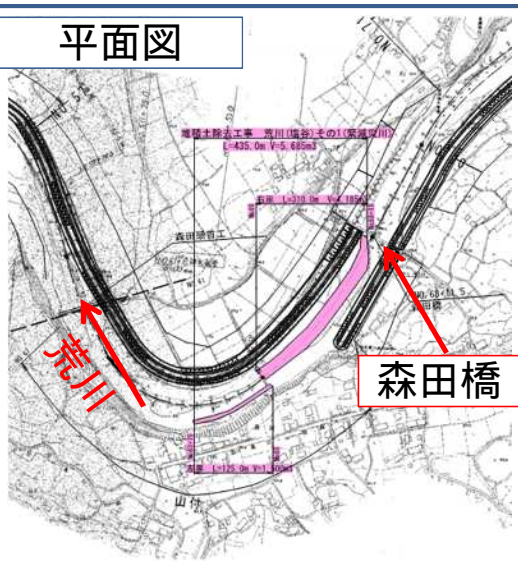

標準横断面図

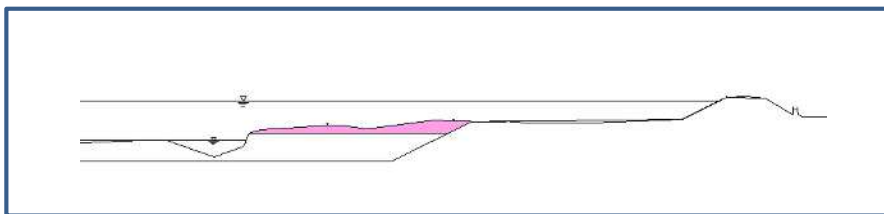

ICT活用施工計画工程表

工期 自 平成29年10月11日 (工事着手日 平成29年11月6日) 至 平成30年3月9日 平成30年1月15日 作成

工種	種別	細別	単位	数量	平成29年		平成30年					
					10月	11月	12月	1月	2月	3月		
準備工	計画測量・整地		式	1.0	10/10	10/20						
河川土工	起工測量	3次元起工測量	式	1.0			11/10					
		3次元設計データ作成	式	1.0			11/20					
	掘削工 (ICT活用)	コマンバックホウ0.7m ³	m ³	5,685.0				12/10	1/10	2/10	3/10	
	出来形測量	ICT出来形測量	式	1.0					1/20	2/20		
残土処理工	整地・運搬	小規模	m ³	1,000.0					1/20	2/20		
		標準	m ³	4,685.0					1/20	2/20		
片付工			式	1.0						3/10		

工程表に変更が生じた場合は、その都度更新します。

見学可能日のお知らせ

3次元測量: 12/18
 予備日12/19、20
 掘削工 : 1/29
 予備日1/30
 出来型計測: 2/21
 予備日2/22
 工程の進捗により、日程は変更される場合があります。

参加希望される場合は、下記の窓口へ事前にお問合せください。

『ICT活用工事』とは、国土交通省が推進している『i-Construction』の一環として、建設現場における生産性を向上のため、ICT(情報通信技術)を測量、設計、施工、検査の全工程に導入する工事です。

お問合せ先

烏山土木事務所 保全部

TEL 0287-83-1324

栃木県i-Construction推進県部会事務局(県庁技術管理課内)

TEL 028-623-2421



栃木県i-Construction推進県部会のHPでは、i-Constructionの取組みについて紹介しています

とちアィン



検索