




## 栃木県は『ICT活用工事※』に取り組んでいます。


### ICT活用工事 概要

- ◇工事名: 河道掘削工事 思川その1(安全川補)
- ◇発注方式: 施工者希望型
- ◇工事内容: 河道の掘削工事
- ◇工期: 平成29年10月26日～平成30年4月23日
- ◇請負者: (株)松本組


### 位置図

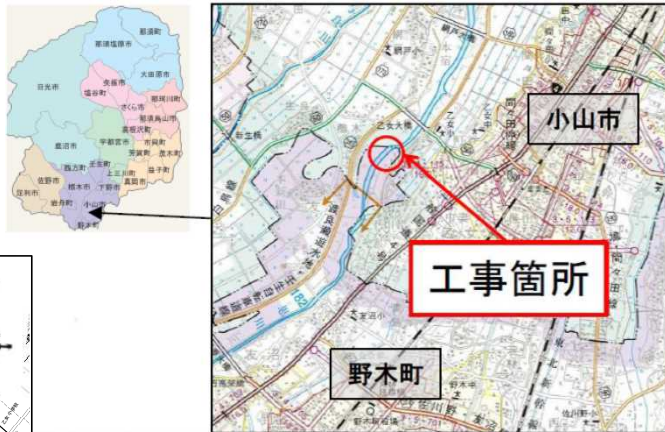

### 計画平面図

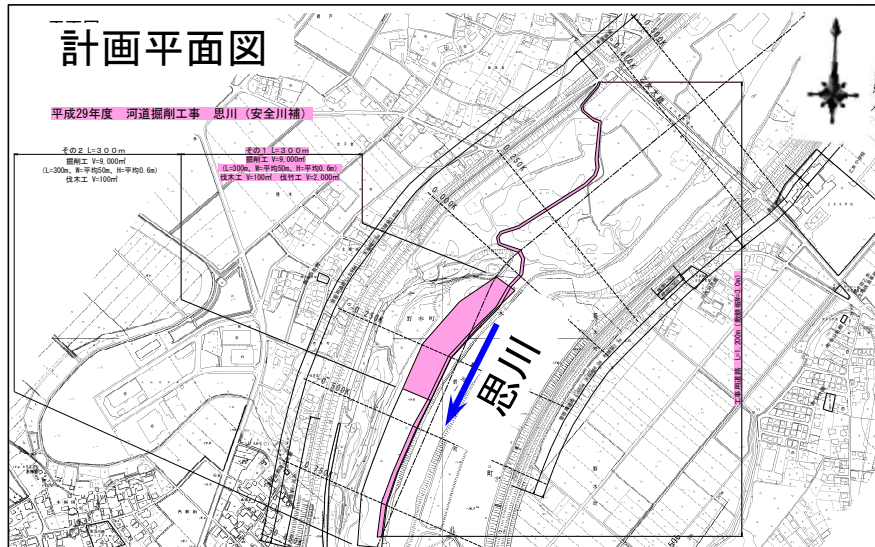

### 標準横断面図

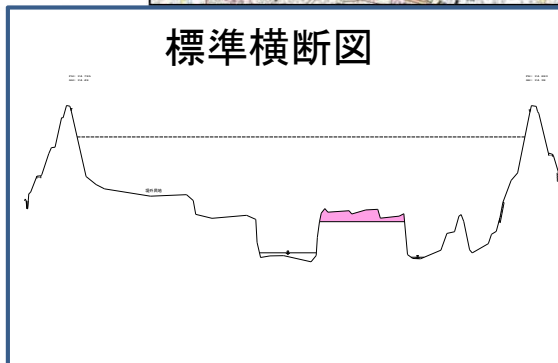

### 簡略工程表

	11月	12月	1月	2月	3月
準備工	■■■■■				
3次元測量		■			
掘削工			■■■■■		
出来形測量					■

※工程表に変更が生じた場合は、その都度更新します。

### ◆見学会のお知らせ◆

3次元測量: 12/11済

掘削工 : 2/22(木) 14:00～  
(ICT土工の説明、建機の試乗等)

出来型計測: 3/20～3/21  
工程の進捗により、日程は変更  
される場合があります。

参加希望される場合は、下記の窓  
口へ事前にお問合せください。

※ 『ICT活用工事』とは、国土交通省が推進している「i-Construction」の一環として、建設現場における生産性を向上のため、ICT(情報通信技術)を測量、設計、施工、検査の全工程に導入する工事です。

### お問合せ先

栃木土木事務所 整備部整備第二課

TEL 0282-23-3434

栃木県i-Construction推進県部会事務局(県庁技術管理課内)

TEL 028-623-2421



※栃木県i-Construction推進県部会のHPでは、i-Constructionの取組みについて紹介しています

とちアイコン



検索