


栃木県は『ICT活用工事※』に取り組んでいます。


ICT活用工事 概要

位置図


- ◇工 事 名:築堤工事 荒川(塩谷)その2(安全川補)
- ◇発注方式:発注者指定型
- ◇工事内容:掘削工、築堤盛土工、法面整形工
- ◇工 期:平成30(2018)年10月17日
～平成31(2019)年3月25日
- ◇請 負 者:渡邊建設株式会社

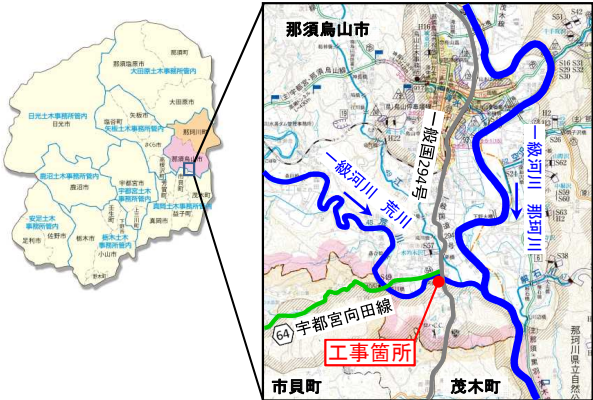

平面図

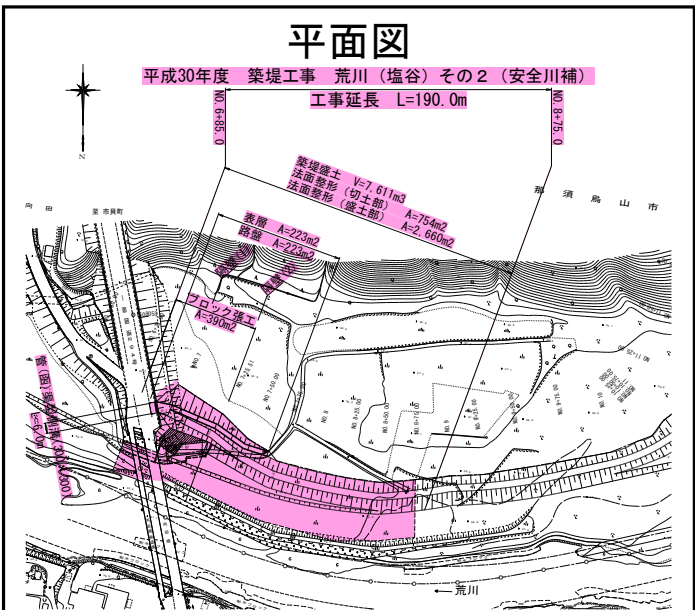

標準横断図

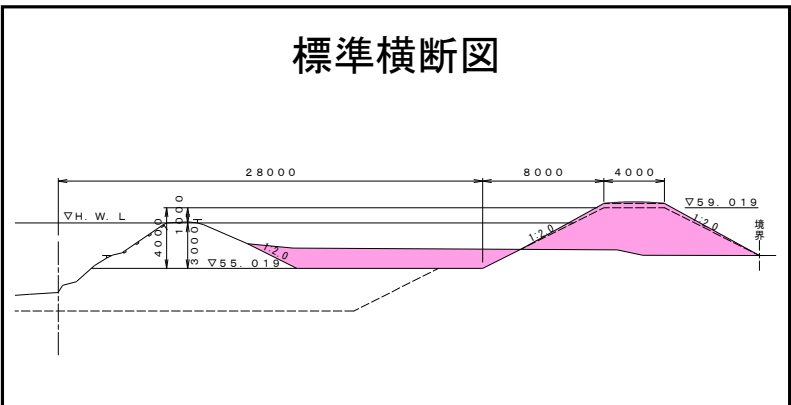

ICT活用施工 実施工程表

工 程	種 別	細 別	単 位	数 量	10月	11月	12月	1月	2月	3月
準備工	計画・除草		式	1.0						
準備工	測量	3次元測量・3次元データ作成	式	1.0						
河川土工	掘削工	3DNCバックホウ0.7m3	m	3,140.0						
"	法面工(切土部)	3DMCバックホウ0.7m3	m	754.0						
"	法面工(盛土部)	3DMCバックホウ0.7m3	m	2,660.0						
"	築堤盛土工	3DMCブルドーザー-D37PXI	m	6,560.0						
測量	出来形管理	ICT出来形測量	式	1.0						

※工程表に変更が生じた場合は、その都度更新します。

◆見学受入れ日のお知らせ◆

・築堤盛土工 (ICT)
2/28(木) AM9:30～

ご参加される場合は、下記の窓口へお問合せください。

※ 『ICT活用工事』とは、国土交通省が推進している「i-Construction」の一環として、建設現場における生産性を向上のため、ICT(情報通信技術)を測量、設計、施工、検査の全工程に導入する工事です。

お問合せ先

烏山土木事務所 整備部

TEL 0287-83-1317

栃木県i-Construction推進県部会事務局(県庁技術管理課内)

TEL 028-623-2421



※栃木県i-Construction推進県部会のHPでは、i-Constructionの取り組みについて紹介しています